zawodowych kierownika prac | Nr uprawnień 22758

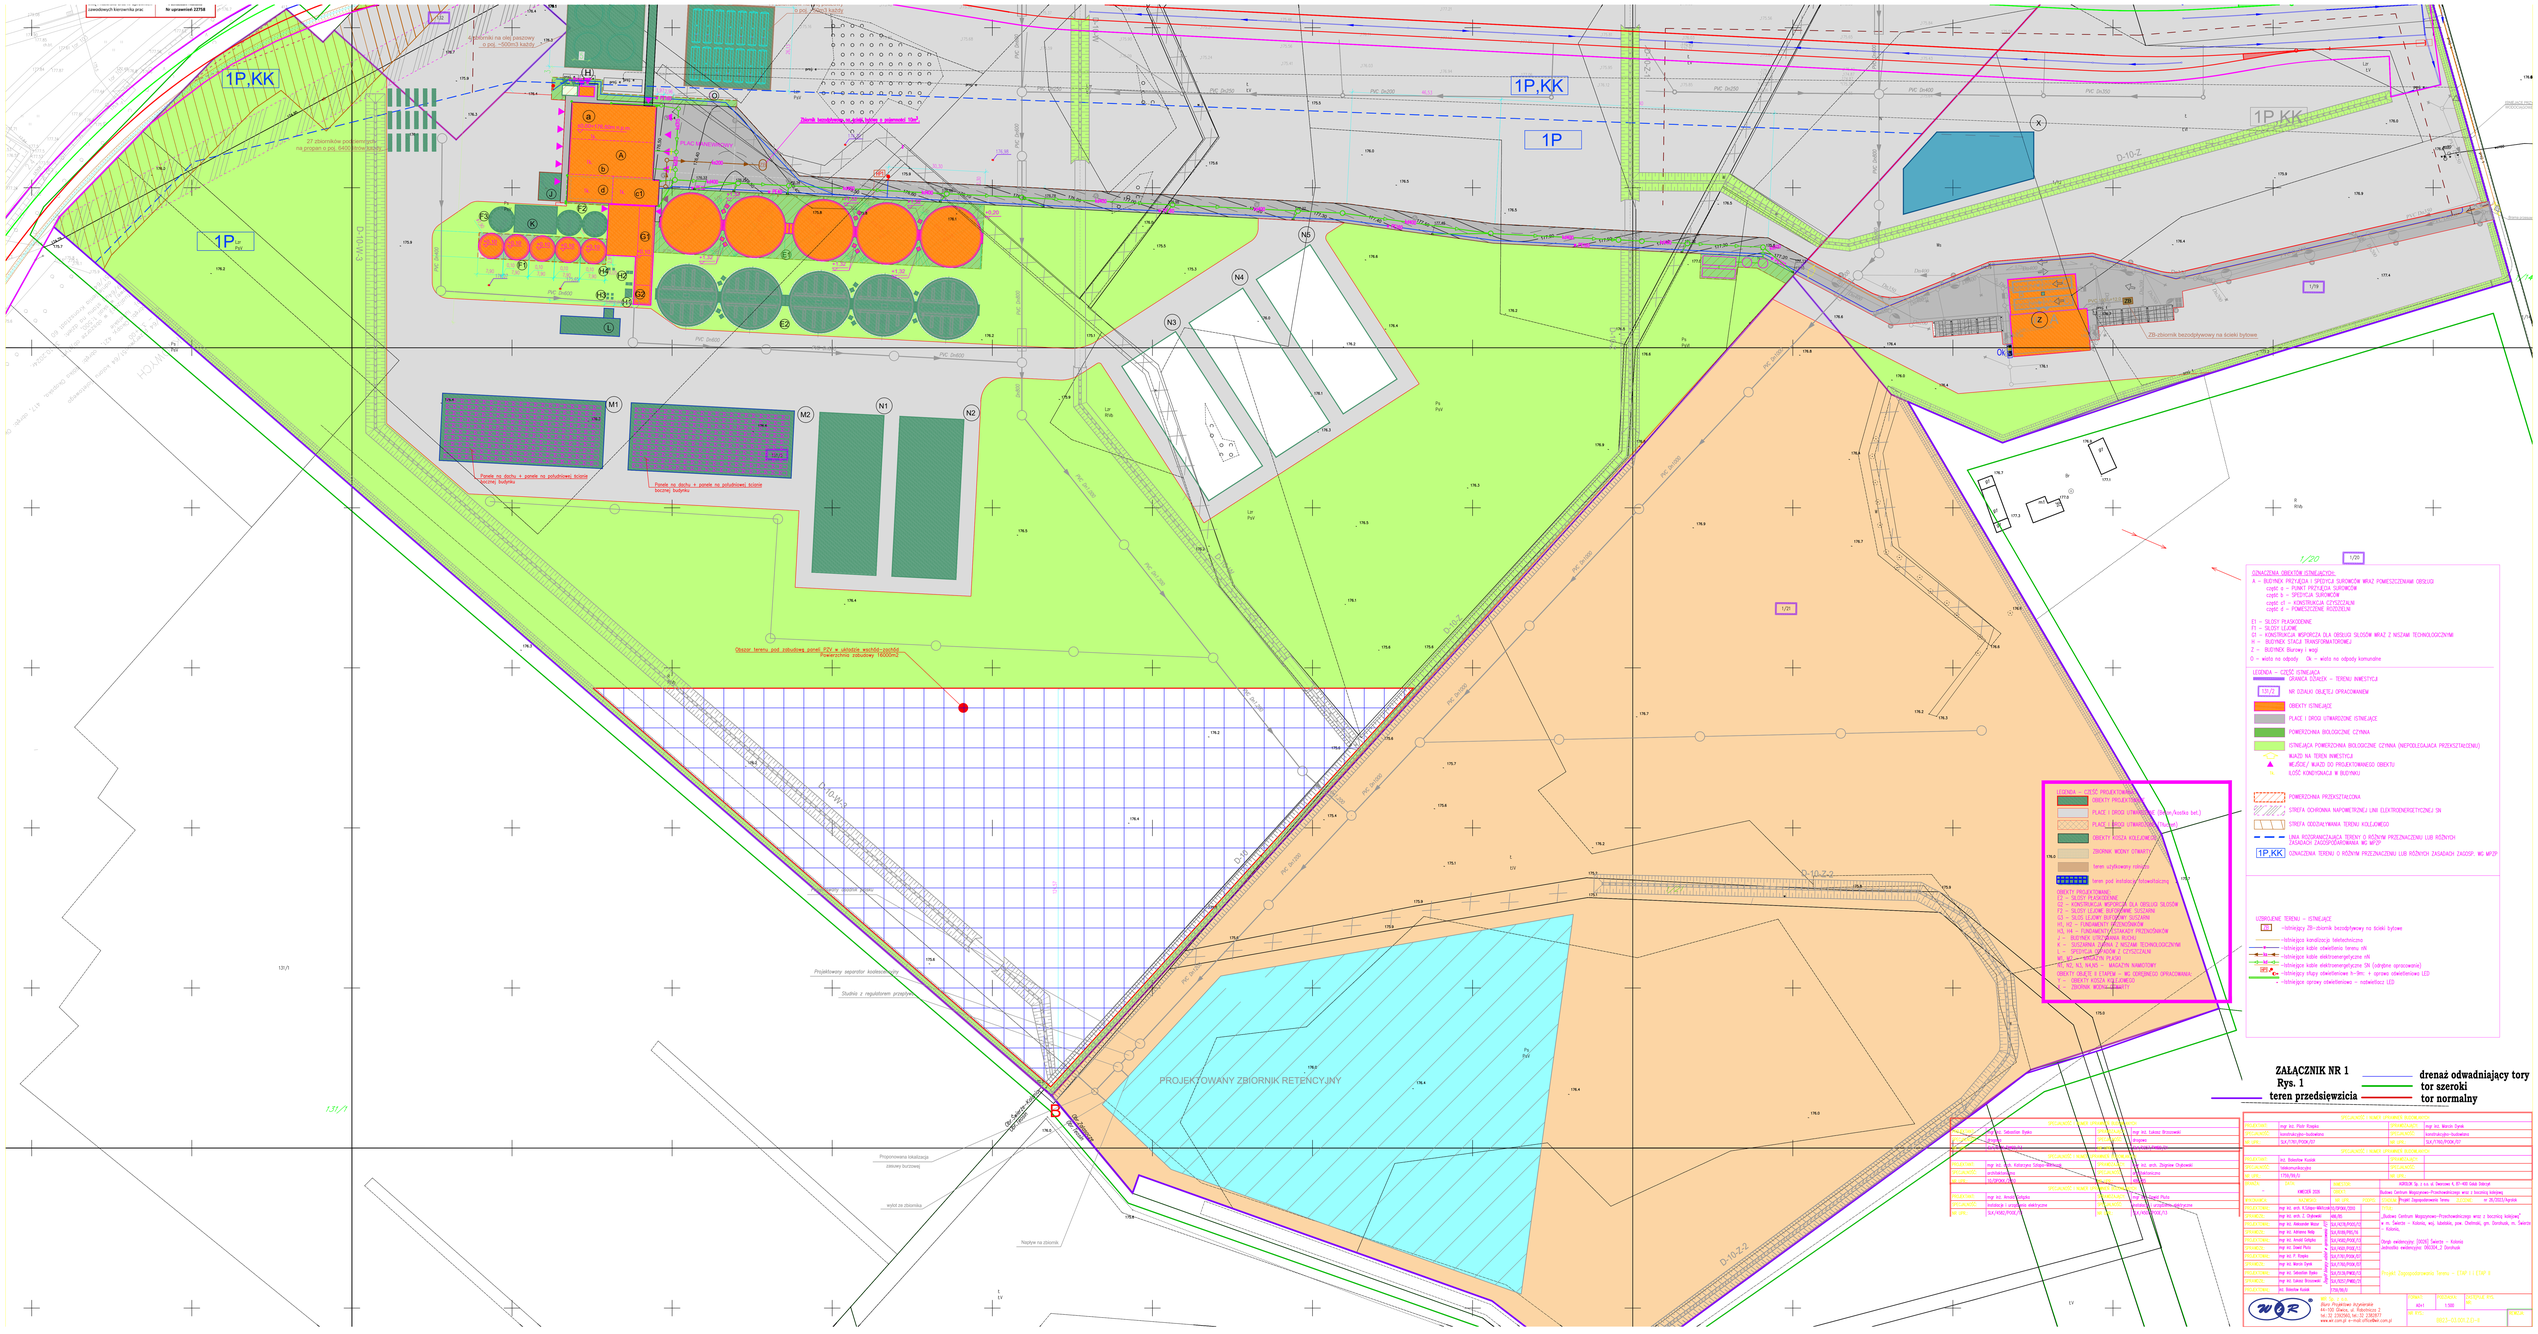
1P,KK
1P
1P,KK
1P,KK
D-10-Z
D-10-Z-2
D-10-W-2
D-1-W-2
D-1-W
D-10-Z-2
Zbiornik bezodpływowy na ścieki bytowe o pojemności 10m³
Zbiornik na ciecz paszowaną o poj. ~600m3 każdy
Zbiornik na ciecz paszowaną o poj. ~600m3 każdy
27 piezometrów podwodnych na projekt o poj. 6400m3 każdy
Panele na dachu + panele na południowej ścianie bocznej budynku
Panele na dachu + panele na południowej ścianie bocznej budynku
Obszar terenu pod zabudowę panel PCV w układzie wschód-zachód
Powierzchnia zabudowy 15000m²
Projektowany separator koalescencyjny
Studnia z regulatorem przepływu
PROJEKTOWANY ZBIORNIK RETENCYJNY
Proponowana lokalizacja zielonej burzowej
wylot ze zbiornika
Następe na zbiornik
ZB-zbiornik bezodpływowy na ścieki bytowe
1/20
1/20
1/19
1/20
131/1
131/1
LEGENDA – CZĘŚĆ PROJEKTOWANA
OBIEKTY PROJEKTOWANE
PLACE I DROGI UTWARDZONE (kostka beton./kostka bet.)
PLACE I DROGI UTWARDZONE (tłuczeń)
OBIEKTY KOŚCIA KOLEJOWEGO
ZBIORNIK WODNY STRAŻACKI
teren szyfrowany zakryty
teren pod instalacje fotowoltaiczną
OBIEKTY PROJEKTOWANE:
C2 – SILOSY PŁASKODENNE
C2 – KONSTRUKCJA WSPORCZA DLA OBSŁUGI SILOSÓW
F2 – SILOSY LEJOWE BUFOROWE SUSZARNI
G2 – SILOS LEJOWY BUFOROWY SUSZARNI
H1, H2 – FUNDAMENTY WŁAŚCIWE/ŚWIADCZAŃ
H3, H4 – FUNDAMENTY/STAŃCAŃCH PRZENOŚNIKÓW
J – BUDYNEK KOSZYKARNI BUCZNI
K – SUSZARNIA ZIARNA Z INSTALACJĄ TECHNOLOGICZNYMI
L – SPECYFICZNA CZYNNOŚĆ Z CZYSZCZANIE
M1, M2 – SZCZELNE PLACHY
N1, N2, N3, N4, N5 – MAGAZYNY NAWOZOWY
OBIEKTY OBJĘTE II ETAPEM – NIE OGRODZONEGO OPRACOWANIA:
Y – OBIEKTY KOŚCIA KOLEJOWEGO
ZBIORNIK WODNY/ZAPASOWY
ZAŁĄCZNIK NR 1
Rys. 1
teren przedsięwzięcia
drenaż odwadniający tory
tor szeroki
tor normalny
1/20
1/20
OZNACZENIA OBIEKTÓW ISTNIEJĄCYCH:
A – BUDYNEK PRZYJĘCIA I SPEDYCJI SUROWCÓW WRAZ POMIESZCZENIAMI OBSŁUGI
część a – PUNKT PRZYJĘCIA SUROWCÓW
część b – SPEDYCJA SUROWCÓW
część d – KONSTRUKCJA CZYSZCZENIA
część d – POMIESZCZENIE RUSZTOWIA
E1 – SILOSY PŁASKODENNE
F1 – SILOSY LEJOWE
G1 – KONSTRUKCJA WSPORCZA DLA OBSŁUGI SILOSÓW WRAZ Z NISZAMI TECHNOLOGICZNYMI
H – BUDYNEK STACJI TRANSFORMATOROWEJ
Z – BUDYNEK Biurowy i wsp
O – wlot na odpady Ok – wlot na odpady komunalne
LEGENDA – CZĘŚĆ ISTNIEJĄCA
GRANICA DZIAŁEK – TERENU INWESTYCJI
13/2 NR DZIAŁKI OBJĘTEJ OPRACOWANIEM
OBIEKTY ISTNIEJĄCE
PLACE I DROGI UTWARDZONE ISTNIEJĄCE
POWIERZCHNIA BIOLOGICZNIE CZYNNA
ISTNIEJĄCA POWIERZCHNIA BIOLOGICZNIE CZYNNA (NIEPODLEGAJĄCA PRZEKSZTAŁCENIU)
WJAZD NA TEREN INWESTYCJI
WŁAŚCIWY WJAZD DO PROJEKTOWANEGO OBIEKTU
KLOSZ KONDYGNACJA W BUDYNKU
POWIERZCHNIA PRZEKSZTAŁCONA
STREFA OCHRONNA NAPOWIETRZNEJ LINII ELEKTROENERGETYCZNEJ SN
STREFA ODDZIAŁYWANIA TERENU KOLEJOWEGO
LINIA ROZGRANICZAJĄCA TERENY O RÓŻNYM PRZEZNACZENIU LUB RÓŻNYCH ZASADACH ZAGOSPODAROWANIA MC MPZP
1P,KK OZNACZENIA TERENU O RÓŻNYM PRZEZNACZENIU LUB RÓŻNYCH ZASADACH ZAGOSP. MC MPZP
UZBROJENIE TERENU – ISTNIEJĄCE
ZB – istniejący ZB-zbiornik bezodpływowy na ścieki bytowe
– istniejąca kanalizacja teletechniczna
– istniejące kable oświetlenia terenu nN
– istniejące kable elektroenergetyczne nN
– istniejące kable elektroenergetyczne SN (odległe opracowania)
– istniejący słupy oświetleniowe 6–9m; + oprawa oświetleniowa LED
– istniejące oprawy oświetleniowe – nadwieszu LED
OPOWIEDZIALNY ZA OPRACOWANIE DOKUMENTU
PROJEKTOWAŁ: mgr inż. Sebastian Bydło
SPRAWDZAŁ: mgr inż. Łukasz Brzozowski
OPOWIEDZIALNY ZA OPRACOWANIE DOKUMENTU
PROJEKTOWAŁ: mgr inż. Piotr Krupka
SPRAWDZAŁ: mgr inż. Marcin Żyrek
OPOWIEDZIALNY ZA OPRACOWANIE DOKUMENTU
PROJEKTOWAŁ: mgr inż. Sebastian Bydło
SPRAWDZAŁ: mgr inż. Łukasz Brzozowski