


P.P. Czajkowski
18.08.2022

Dokument elektroniczny

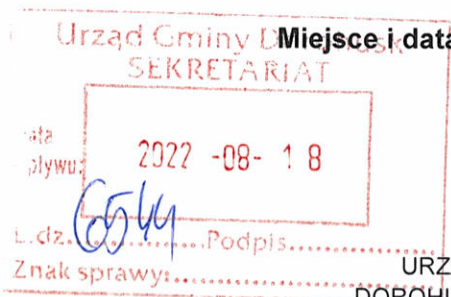

Miejsce i data sporządzenia dokumentu

2022-08-18

Dane nadawcy

PIOTR CZAJKOWSKI
PESEL: 75080708638
Telefon: +48504267294
Email: PCZAJKOWSKI@WP.PL

Dane adresata

URZĄD GMINY DOROHUSK (22-175
DOROHUSK-OSADA, WOJ. LUBELSKIE)

WEZWANIE

Uzupełnienie na wezwanie

Dzień dobry,

Załączam odpowiedź na wezwanie do procedury środowiskowej budowa farmy Dorohusk PV2.

Załączniki:

- 1. Uzupełnienie 18.08.2022 Dorohusk PV II.pdf - 0
- 2. zał 1 Przedsięwzięcie na tle mpzp-Dorohusk PV II.pdf - 1
- 3. zał 2a Zaswiadczenie o przeznaczeniu w mpzp.pdf - 2a
- 4. zał 2b Arkusz 5.2.5.3.6.1.pdf - 2b

Dokument został podpisany, aby go zweryfikować należy użyć oprogramowania do weryfikacji podpisu.

Data złożenia podpisu:
2022-08-18T14:50:21.769+02:00

Podpis elektroniczny

Warszawa, 18 sierpnia 2022 r.

DANE WNIOSKODAWCY:

ENPOWER DOROHUSK SP. Z O. O.

UL. ANTONIEGO JÓZEFA MADALIŃSKIEGO 23A, LOK. 26

02-513 WARSZAWA

DANE PRZEDSTAWICIELA I ADRES DO KORESPONDENCJI:

PIOTR CZAJKOWSKI

UL. EUROPEJSKA 33

02-964 WARSZAWA

NR TELEFONU: +48-504-267-294

URZĄD GMINY DOROHUSK

UL. NIEPODLEGŁOŚCI 50

22-175 DOROHUSK

UZUPEŁNIENIE

W nawiązaniu do pisma Wójta Gminy Dorohusk z dnia 09.09.2022 r., znak: ROŚ 6220/6/2021/2022, wzywającego do uzupełnienia raportu o oddziaływaniu na środowisko polegającego na budowie elektrowni słonecznej „Dorohusk PV II” o mocy do 160 MW wraz z infrastrukturą towarzyszącą, gmina Dorohusk, niniejszym wyjaśniam iż planowana inwestycja zlokalizowana będzie na CAŁYCH DZIAŁKACH:

- dz. ew. nr 33/2, 5 obręb Majdan Skordowski (0013),
- dz. ew. nr 73, 113, 40/1, 43, 60, 61/1, 62/6, 77/6, 46/2, 74/2, 85/1 obręb Puszeki (0021),
- dz. ew. nr 40 obręb Stefanów (0024),
- dz. ew. nr 279 obręb Skordiów (0023),
- dz. ew. nr 64, 62, 63 obręb Pogranicze (0020)

ORAZ CZĘŚCIACH DZIAŁEK:


- dz. ew. nr 119 obręb Barbarówka (0001),
- dz. ew. nr 10, 11, 3/16, 30, 36/1, 7, 8, 9/2, 35, 34/2 obręb Majdan Skordowski (0013),
- dz. ew. nr 79 obręb Pogranicze (0020),

- dz. ew. nr 47, 70, 73, 87, 92, 113, 110, 40/1, 40/2, 43, 46/2, 48/2, 49/2, 50/2, 51/2, 60, 60-1x, 61/1, 61/3, 62/5, 62/6, 62/7, 62/9, 63/2, 64/2, 65/2, 66/7, 67/2, 68/3, 69/1, 71/7, 71/9, 72/4, 74/2, 77/6, 78/4, 79/1, 81/2, 85/1, 86/2 obręb Puszeki (0021),
- dz. ew. nr 276, 277, 280/1, 281, 282, 284, 285/7, 286/2, 287, 289, 290, 291, 292, 293, 294, 295, 296, 297 obręb Skordiów (0023),
- dz. ew. nr 34/9, 37, 38, obręb Stefanów (0024).

Zgodnie z Uchwałą Nr XXIV/119/2016 Rady Gminy Dorohusk w sprawie uchwalenia miejscowego planu zagospodarowania przestrzennego gm. Dorohusk, na częściach w/w działek występuje pokrycie miejscowym planem zagospodarowania przestrzennego. Jednak Inwestor zaznacza, że na obszar, na którym obowiązuje plan miejscowy nie zostanie zainwestowany. Planowana inwestycja zostanie posadowiona na terenie w/w działek, dla których nie ma obowiązującego miejscowego planu zagospodarowania przestrzennego, zgodnie z załącznikiem 1.

Do niniejszego uzupełnienia dołącza się także zaświadczenia o przeznaczeniu w/w działek w miejscowym planie zagospodarowania przestrzennego.

Z poważaniem

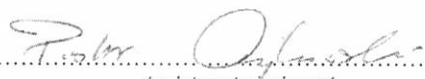
.....
/podpis wnioskodawcy/

Załączniki:

1. Obszar przedsięwzięcia polegającego na budowie elektrowni słonecznej "DOROHUSK PV II" o mocy do 160 MW wraz z infrastrukturą towarzyszącą na tle obowiązujących mpzp w gminie Dorohusk,
2. Zaświadczenia o przeznaczeniu działek w miejscowym planie zagospodarowania przestrzennego.

Otrzymują:

1. Urząd Gminy Dorohusk,
2. Aa.

WOJ. GMINY
DOROHUSK
GP. 6727.115.2022

Dorohusk, dnia 11.08.2022 r.

PHU MAXI Usługi Urbanistyczne
ul. Władysława IV 14
86-300 Grudziądz

Zaświadczenie na podstawie
Miejscowego Planu Zagospodarowania Przestrzennego

Wójt Gminy Dorohusk w odpowiedzi na Państwa wniosek z dnia 01.08.2022 r. (data wpływu do tut. Urzędu: 02.08.2022 r.) informuję, że zgodnie z zapisami Miejscowego Planu Zagospodarowania Przestrzennego uchwalonego uchwałą Rady Gminy Dorohusk Nr XXIV/119/2016 z dnia 08.11.2016 r. (dz. Urz. Woj. Lubelskiego z dnia 14.12.2016 r. poz. 5384) tereny **części:**

- działki **nr: 51/2** położonej w obrębie ewidencyjnym **Puszki** zlokalizowane są w obszarze :
 - 12Re** - **Tereny rolne pod napowietrzną linią energetyczną 110kV ;**
 - **Granice obszaru objętego uchwałą, będące granicami pasa technologicznego ograniczonego użytkowania linii o szerokości 36 m.**
- działki **nr: 92** położonej w obrębie ewidencyjnym **Puszki** zlokalizowane są w obszarze :
 - 12Re** - **Tereny rolne pod napowietrzną linią energetyczną 110kV ;**
 - **Nowy przebieg osi napowietrznej linii energetycznej WN:110kV Chelń Cementownia – Dorohusk;**
 - **Granice obszaru objętego uchwałą, będące granicami pasa technologicznego ograniczonego użytkowania linii o szerokości 36 m.**
 - **Granica pasa technologicznego rzeczywistego oddziaływania linii 110 kV, o szerokości 18m;**
- działki **nr: 110** położonej w obrębie ewidencyjnym **Puszki** zlokalizowane są w obszarze :
 - 11Re** - **Tereny rolne pod napowietrzną linią energetyczną 110kV ;**
 - **Nowy przebieg osi napowietrznej linii energetycznej WN:110kV Chelń Cementownia – Dorohusk;**
 - **Granice obszaru objętego uchwałą, będące granicami pasa technologicznego ograniczonego użytkowania linii o szerokości 36 m.**
 - **Granica pasa technologicznego rzeczywistego oddziaływania linii 110 kV, o szerokości 18m;**

- działek **nr: 37, 38** położonych w obrębie ewidencyjnym **Stefanów** zlokalizowane są w obszarze :

- 11RE**
- **Tereny rolne pod napowietrzną linią energetyczną 110kV ;**
 - **Nowy przebieg osi napowietrznej linii energetycznej WN:110kV Chełm Cementownia – Dorohusk;**
 - **Granice obszaru objętego uchwałą, będące granicami pasa technologicznego ograniczonego użytkowania linii o szerokości 36 m.**
 - **Granica pasa technologicznego rzeczywistego oddziaływania linii 110 kV, o szerokości 18m;**

Ponadto informuję, że Gmina Dorohusk nie posiada aktualnego miejscowego planu zagospodarowania przestrzennego dla działek:

- o nr: 119 położonych w obrębie ewidencyjnym Barbarówka,
- o nr: 10, 11, 3/16, 33/2, 34/2, 35, 36/1, 5, 8, 9/2 położonych w obrębie ewidencyjnym Majdan Skordowski,
- o nr: 79 położonej w obrębie ewidencyjnym Pogranicze,
- o nr: 113, 46/2, 47, 48/2, 49/2, 50/2, 61/3, 62/5, 62/7, 62/9, 63/2, 64/2, 65/2, 66/7, 67/2, 68/3, 69/1, 70, 71/7, 71/9, 72/4, 73, 74/2, 77/6, 78/4, 79/1, 81/2, 85/1, 86/2, 87 położonych w obrębie ewidencyjnym Puszeki,
- o nr: 276, 277, 280/1, 281, 282, 284, 285/7, 286/2, 289, 290, 291, 292, 293, 294, 295, 296, 297 położonych w obrębie ewidencyjnym Skordów,
- o nr: 34/9, 40 położonych w obrębie ewidencyjnym Stefanów.

Otrzymują:

- Adresat
- a/a.

Z up. Wójt Gminy
mgr Katarzyna Rafalska
Sekretarz Gminy

Opłatę skarbową w wysokości 247,00 zł, pobrano na podstawie załącznika do ustawy z dnia 16.11.2006 r., o opłacie skarbowej (Dz. U. z 2021 r., poz 1923, z późn. zm.).

WOJCI GMINY
DOROHUSK
GP. 6727.116.2022

Dorohusk, dnia 11.08.2022 r.

PHU MAXI Usługi Urbanistyczne
ul. Władysława IV 14
86-300 Grudziądz

**Zaświadczenie na podstawie
Miejscowego Planu Zagospodarowania Przestrzennego**

Wójt Gminy Dorohusk w odpowiedzi na Państwa wniosek z dnia 01.08.2022 r. (data wpływu do tut. Urzędu: 02.08.2022 r.) informuję, że zgodnie z zapisami Miejscowego Planu Zagospodarowania Przestrzennego uchwalonego uchwałą Rady Gminy Dorohusk Nr XXIV/119/2016 z dnia 08.11.2016 r. (dz. Urz. Woj. Lubelskiego z dnia 14.12.2016 r. poz. 5384) tereny **części**:

- działki **nr: 40/1** położonej w obrębie ewidencyjnym **Puszki** zlokalizowane są w obszarze :
- 11Re** - **Tereny rolne pod napowietrzną linią energetyczną 110kV ;**
- **Nowy przebieg osi napowietrznej linii energetycznej WN:110kV Chelm Cementownia – Dorohusk;**
- **Granice obszaru objętego uchwałą, będące granicami pasa technologicznego ograniczonego użytkowania linii o szerokości 36 m.**
- **Granica pasa technologicznego rzeczywistego oddziaływania linii 110 kV, o szerokości 18m;**
- działki **nr: 40/2** położonej w obrębie ewidencyjnym **Puszki** zlokalizowane są w obszarze :
- 2KDz** - **Droga powiatowa klasy Z- zbiorcza;**
- **Nowy przebieg osi napowietrznej linii energetycznej WN:110kV Chelm Cementownia – Dorohusk;**
- **Granice obszaru objętego uchwałą, będące granicami pasa technologicznego ograniczonego użytkowania linii o szerokości 36 m.**
- **Granica pasa technologicznego rzeczywistego oddziaływania linii 110 kV, o szerokości 18m;**

- działki **nr: 43** położonej w obrębie ewidencyjnym **Puszki** zlokalizowane są w obszarze :


- 12Re**
- **Tereny rolne pod napowietrzną linią energetyczną 110kV ;**
 - **Nowy przebieg osi napowietrznej linii energetycznej WN:110kV Chelm Cementownia – Dorohusk;**
 - **Granice obszaru objętego uchwałą, będące granicami pasa technologicznego ograniczonego użytkowania linii o szerokości 36 m.**
 - **Granica pasa technologicznego rzeczywistego oddziaływania linii 110 kV, o szerokości 18m;**

Ponadto informuję, że Gmina Dorohusk nie posiada aktualnego miejscowego planu zagospodarowania przestrzennego dla działek:

- o nr: 30, 7 położonych w obrębie ewidencyjnym Majdan Skordowski,
- o nr: 62, 63, 64 położonych w obrębie ewidencyjnym Pogranicze,
- o nr: 60, 60-1x, 61/1, 62/6 położonych w obrębie ewidencyjnym Puszki,
- o nr: 279, 287 położonych w obrębie ewidencyjnym Skordiów.

Otrzymują:

- Adresat
- a/a.

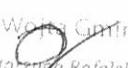Z up. Wojta Gminy

mgr Katarzyna Rafalska
Sekretarz Gminy

Opłatę skarbową w wysokości 127,00 zł, pobrano na podstawie załącznika do ustawy z dnia 16.11.2006 r., o opłacie skarbowej (Dz. U. z 2021 r., poz 1923, z późn. zm.).



5.3

11 RE

droga gruntowa

ARKUSZ 5.1

ARKUSZ 5.2

11




URZĄD GMINY
DOROHUSK
Dorohusk-Osada
ul. Niepodległości 50
22-115 Dorohusk

Z up. Wsłta Gminy
mgr Katarzyna Rafalska
Sekretarz Gminy

ARKUSZ 6.1

ARKUSZ 6.1 6.2 6.3 6.4

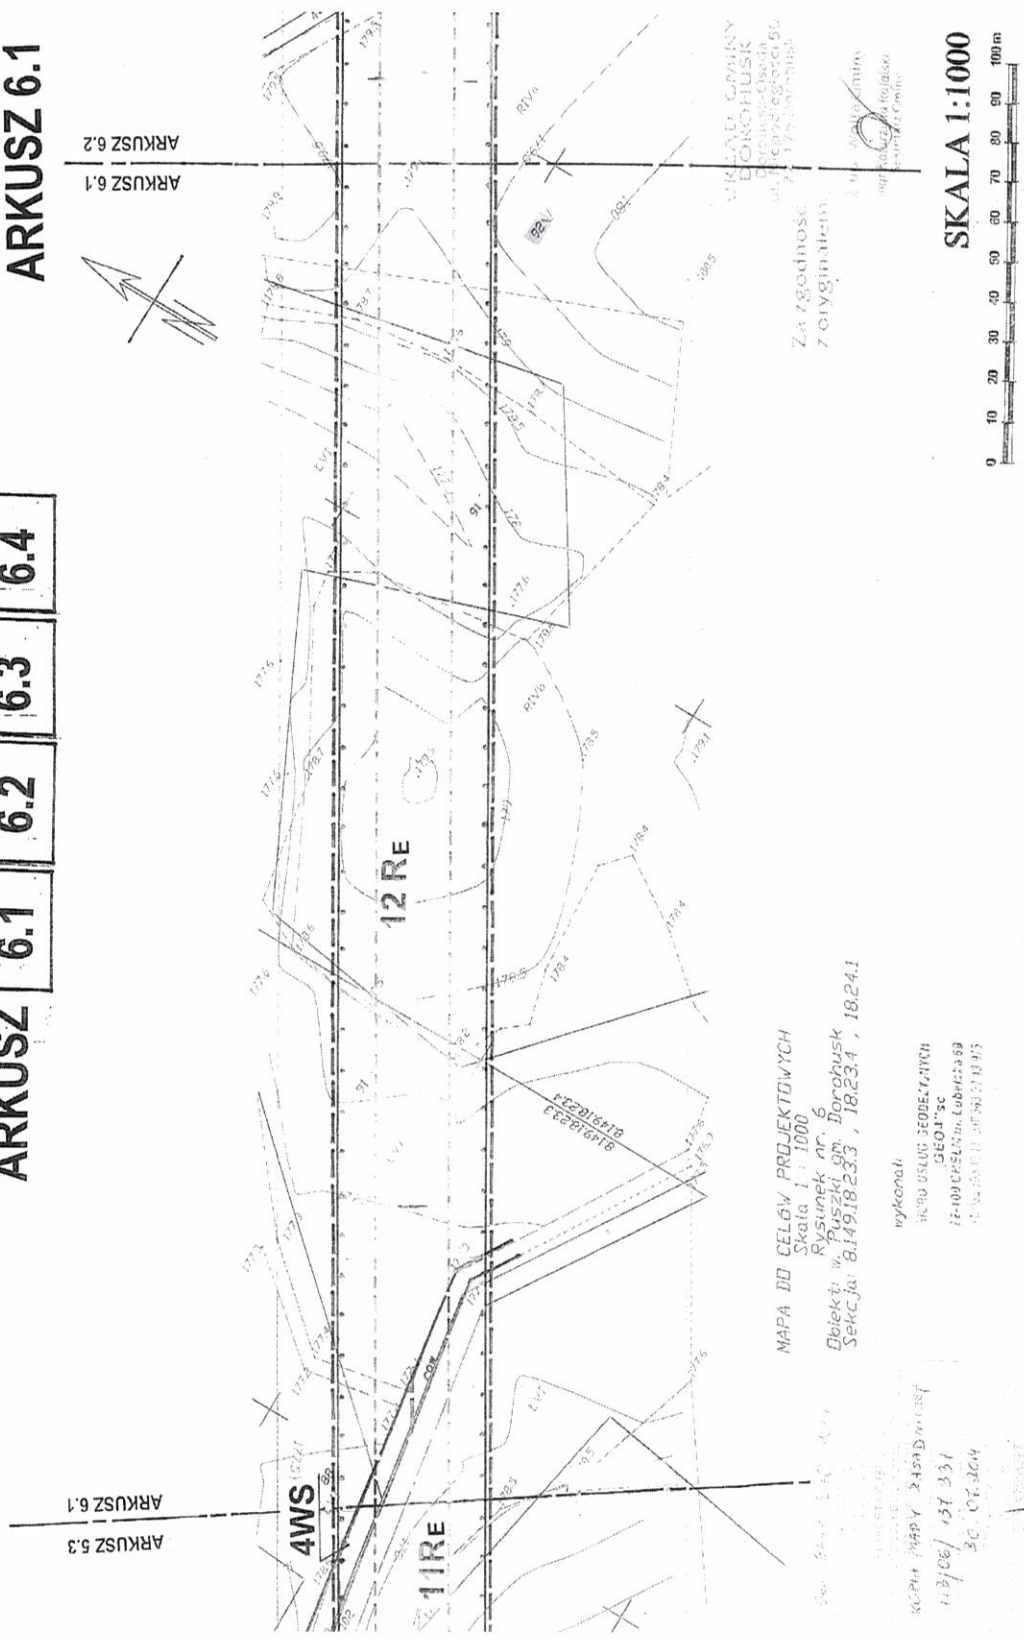

MAPA DO CELÓW PROJEKTOWYCH
Skala 1 : 1000
Rysunek nr. 6
Obiekt w. Puszczki gm. Borohusk
Sekt. ja. 8.149.18.233 , 18.23.4 , 18.24.1

wykonali
Krzysztof Usług Geodezyjnych
"GEOI" SC
ul. 1000 Czerwona, Lublin 20-039
tel. 83 531 11 11, 83 531 11 95

KOPIA MAPY KASADANOWSKI
1:3100/131.331
SC. 07.204

12

