

STAROSTA CHEŁMSKI

Nr planu: GNR 6642.4.148.2026
 Dokumentacji Geodezyjnej
 i Kartograficznej w Chełmie

Województwo: lubelskie

Powiat: chełmski

Jednostka ewidencyjna: 060304_2, Dorohusk

Obręb: 0014, Michałówka

Arkusz: 1

Działka: 159/3

38101134.344

Identyfikator ewidencyjny materiału zasobu

Mapa ewidencyjna

Nazwa materiału zasobu

05.08.2026


Data wykonania kopii materiału zasobu

MAPA EWIDENCYJNA
 SKALA 1:5000

Imię, nazwisko i podpis osoby reprezentującej organ:

mgr inż. Dominika Biszkont

Wydział Geodezji, Gospodarki Zasobami i Ochroną Środowiska,
 Rolnictwa, Leśnictwa, Ochrony Środowiska

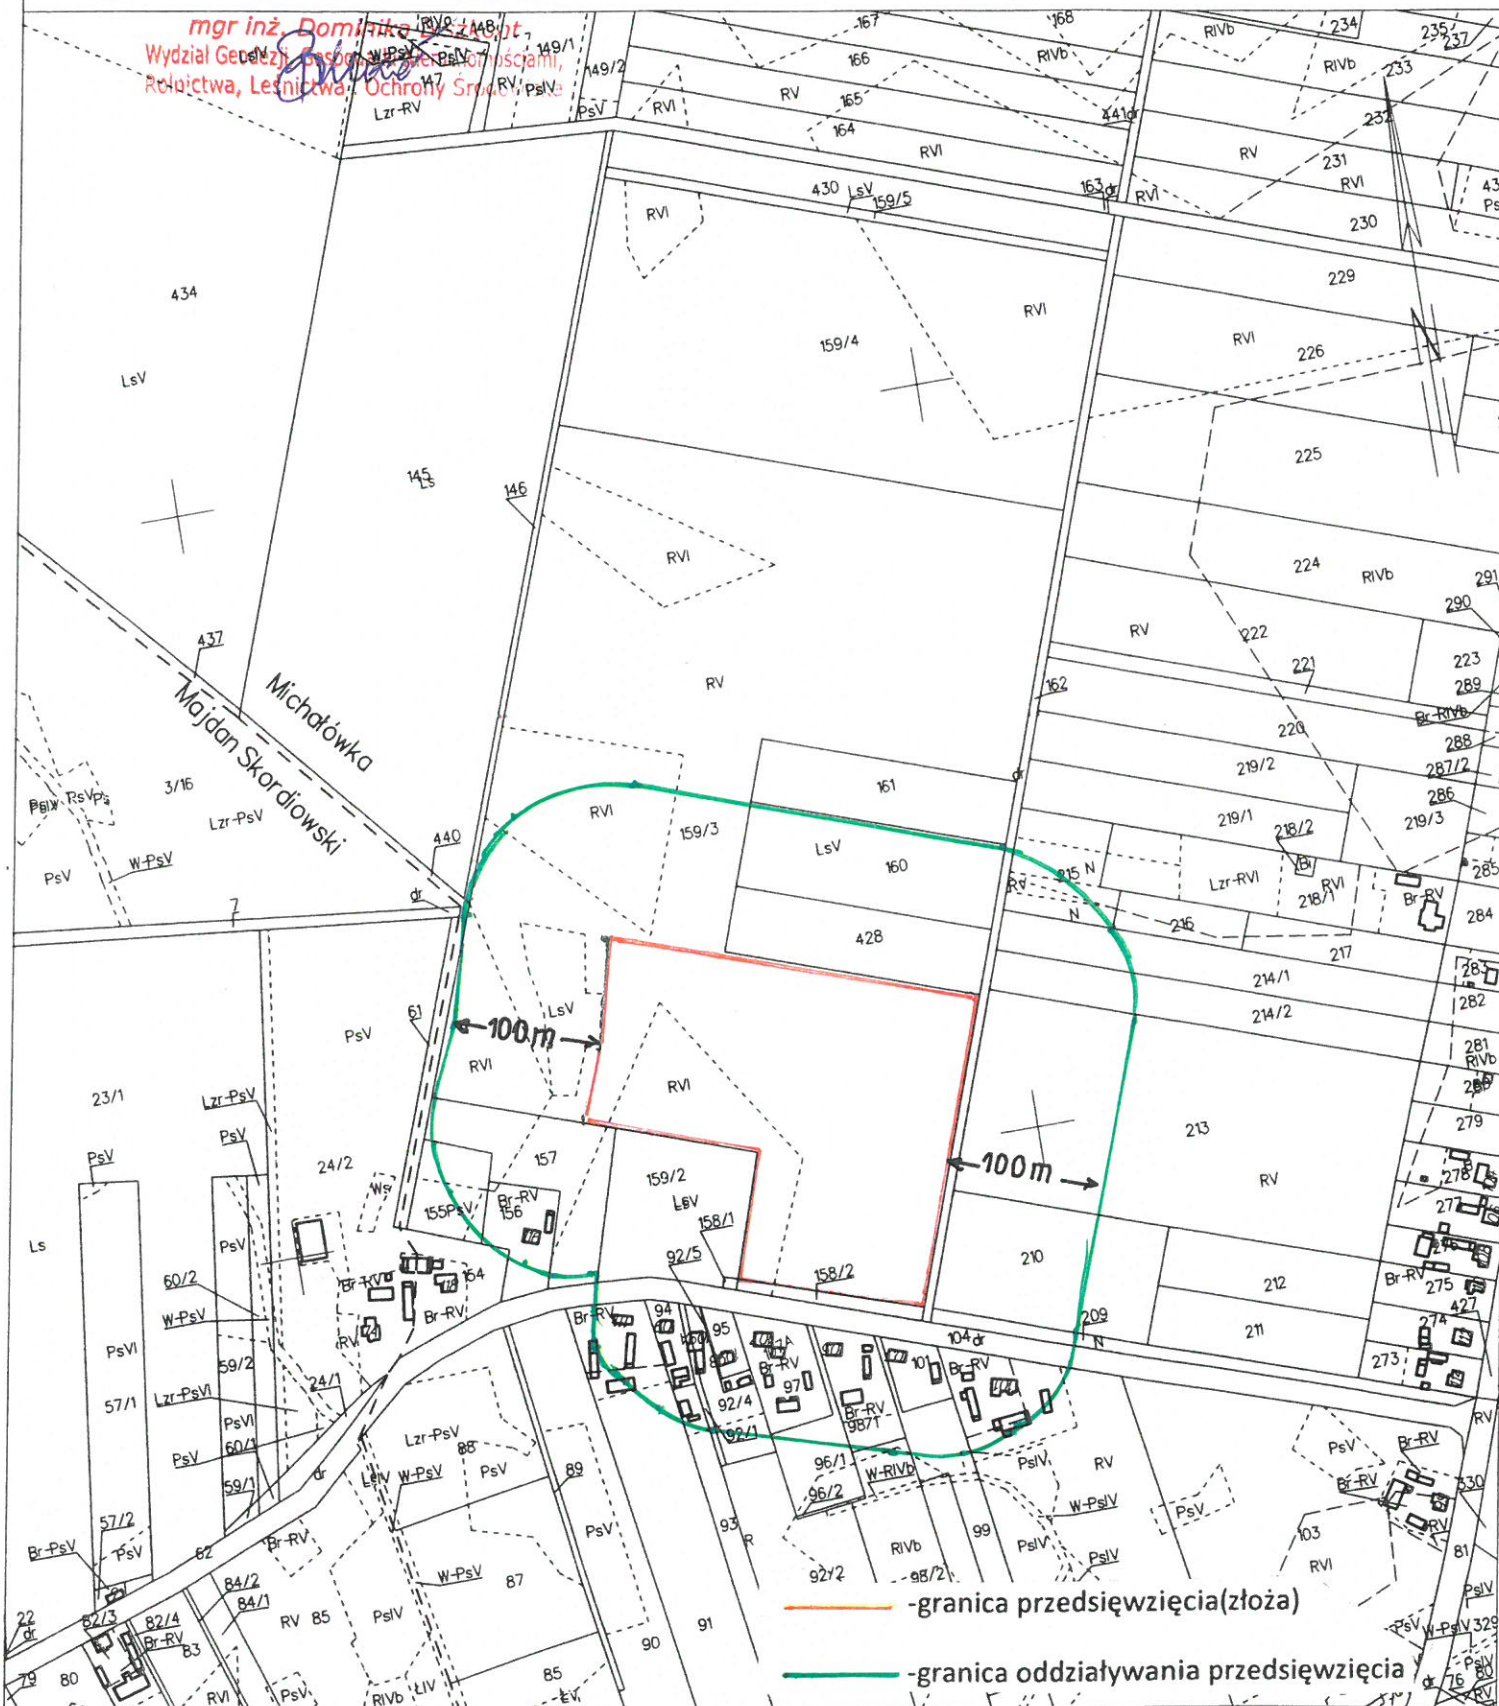

Sporządził(a) wydruk: Dominika Biszkont

Załącznik nr 3