


SON2 EKO-SOFT
PROJEKT:
Budowa Bocznicy Kolejowej Centrum Przeladunkowo – Dystrybucyjnego Agrolok Sp. z o.o.
ODDZIAŁYWANIE SKUMULOWANE
LA eq dzień
z = 4.0 m
skala 1 : 4000

Y

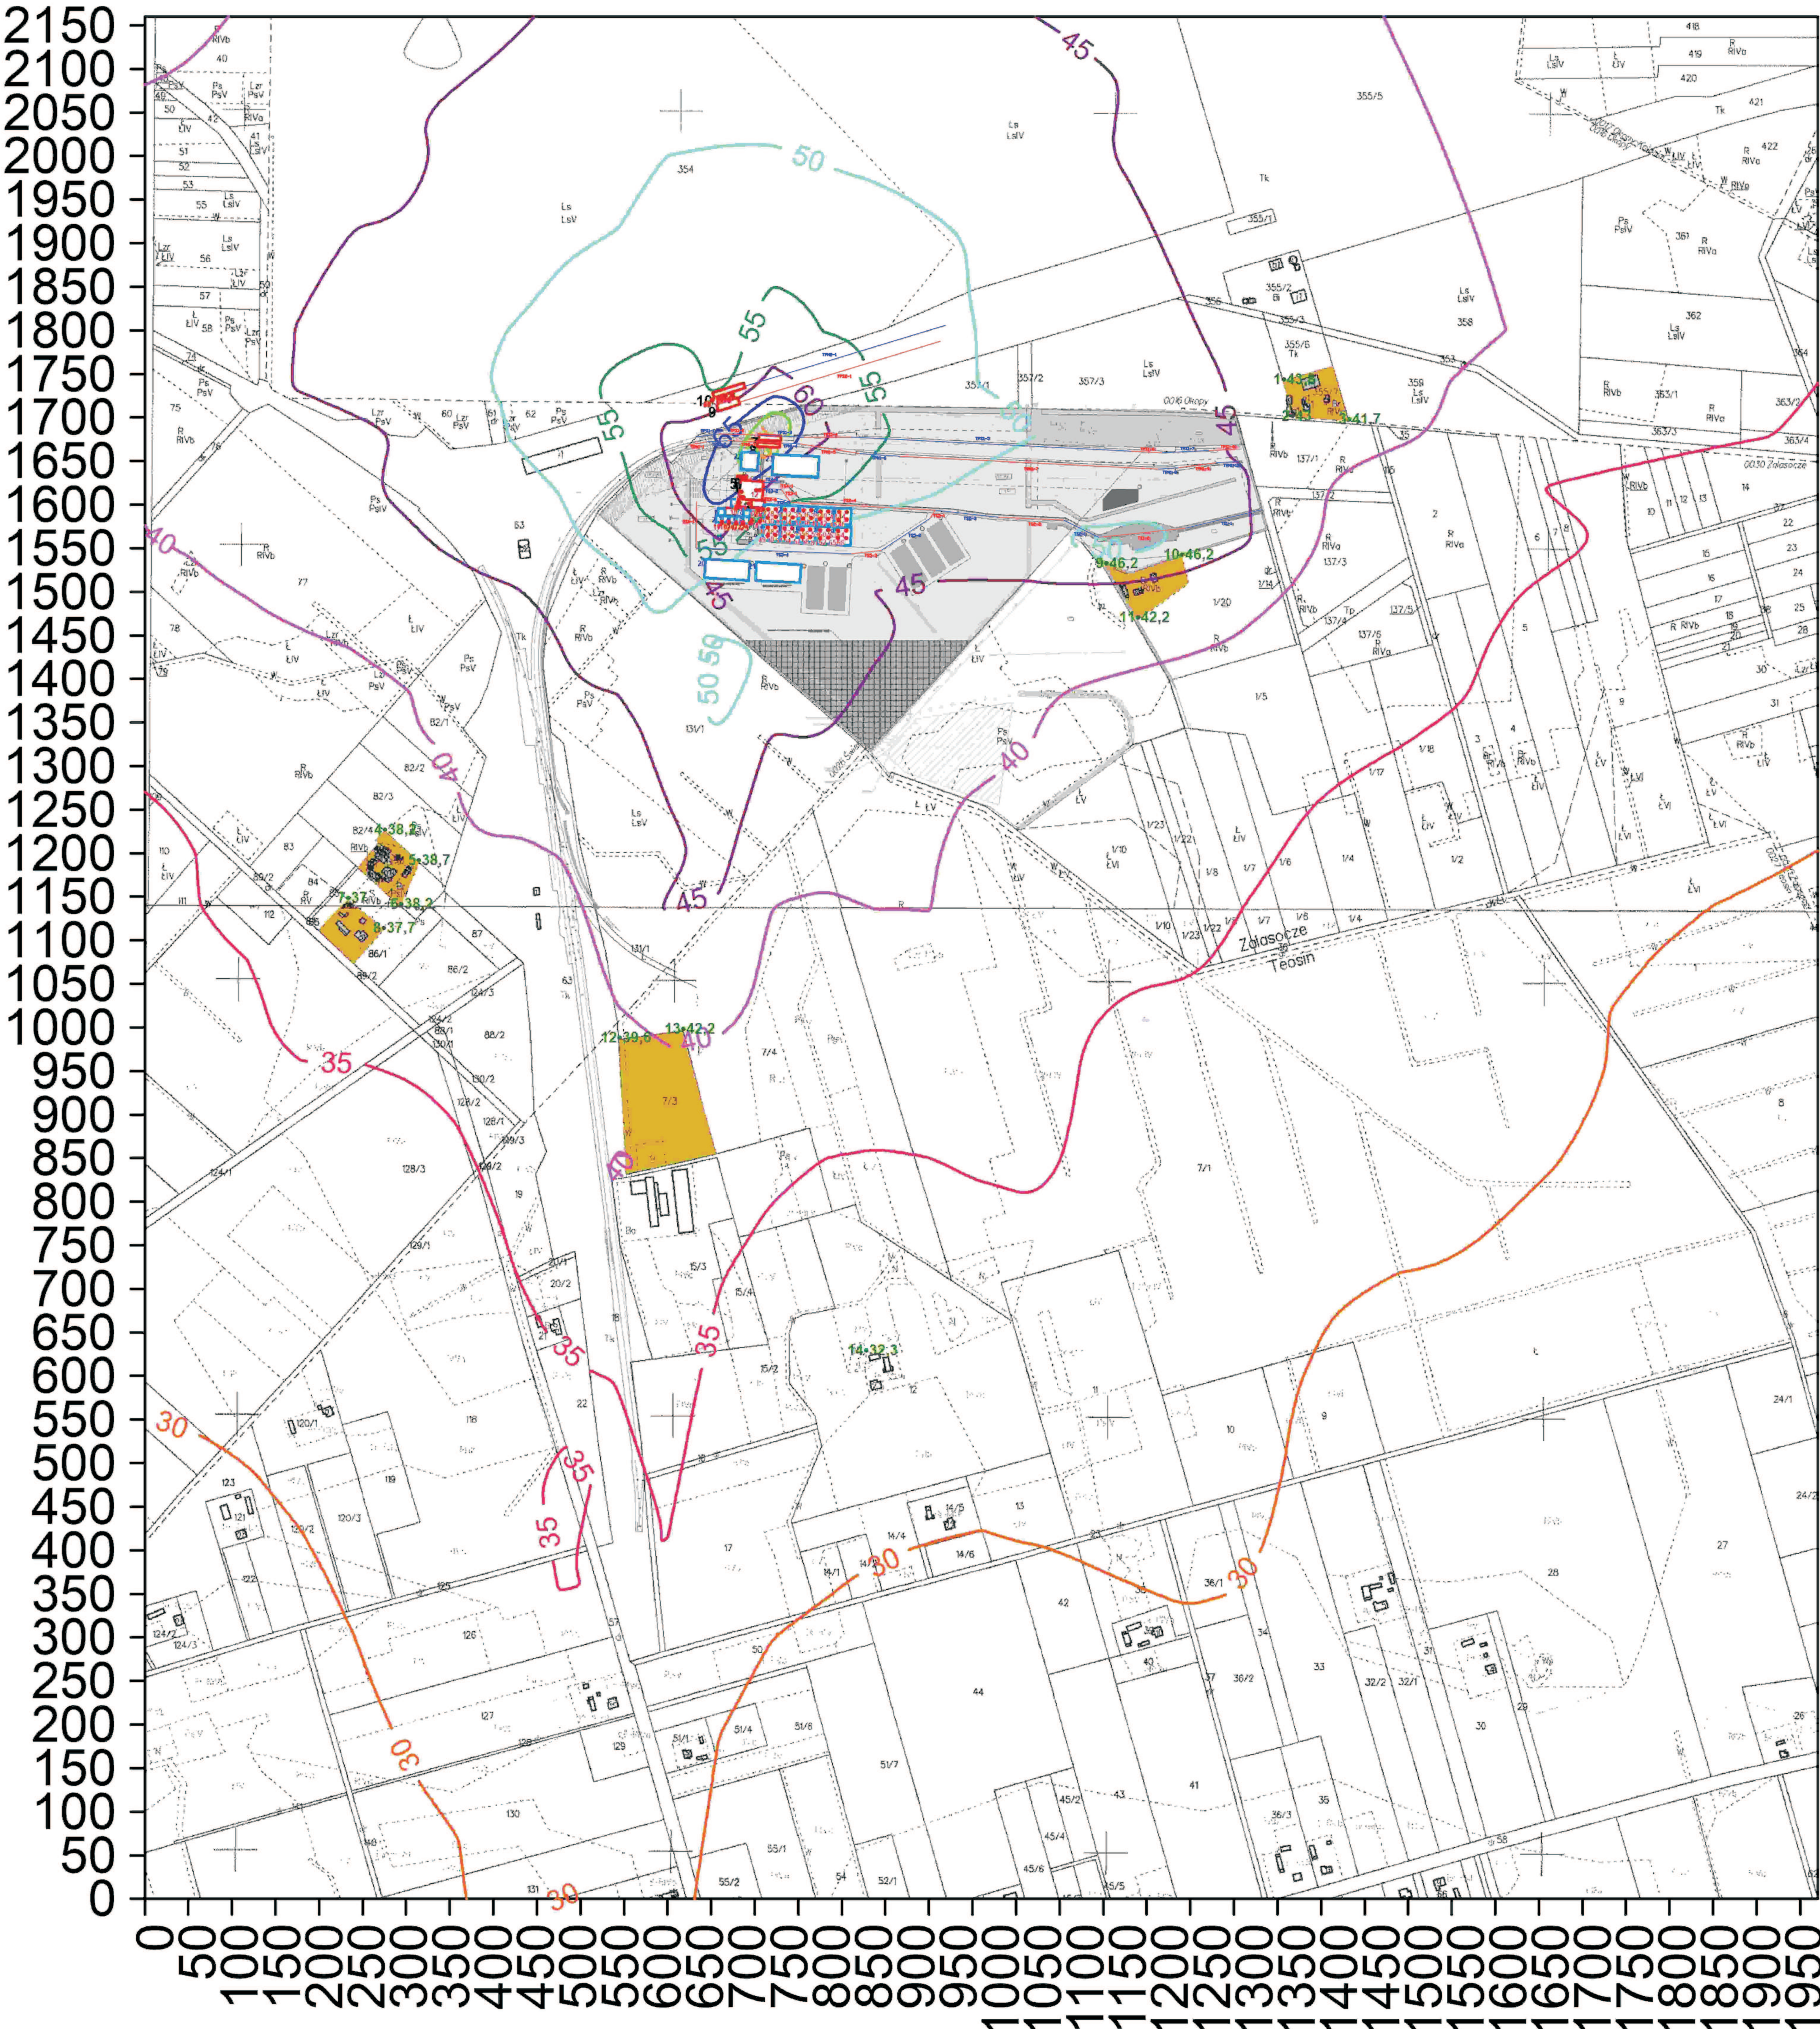

X

LEGENDA DO MAPY

Czerwony obiekt:
Budynek źródło:
1-2 - Budynek przyjęcia i spedycji surowców
3 - Suszarnia
4 - Czystczalnia
5-6 - Stacja trafo
7-10 - Kosz zasypowy

Czerwone punkty:
Zastępcze źródła punktowe:
1-78 - urządzenia

Czerwone i granatowe linie:
Źródła liniowe:
TPS1-1 - TPN2-1 - transport kolejowy
TS1-1 - TS6-1 - transport samochodowy

Zielone punkty:
Punkty obserwacyjne:
1-6- na granicy z terenem zabudowy zagrodowej

Granatowe obiekty:
Ekran akustyczny:
1-23 - budynki i silosy na zboże

LA eq dzień > 30.0 dB (A)
LA eq dzień > 35.0 dB (A)
LA eq dzień > 40.0 dB (A)
LA eq dzień > 45.0 dB (A)
LA eq dzień > 50.0 dB (A)
LA eq dzień > 55.0 dB (A)
LA eq dzień > 60.0 dB (A)
LA eq dzień > 65.0 dB (A)
LA eq dzień > 70.0 dB (A)