


644.6024.728224
STAROSTA CHEŁMSKI
Powiatowy Ośrodek Dokumentacji Geodezyjnej
i Kartograficznej w Chełmie
030-851044
Kopia mapy zasadniczej
Nazwa materiału zasobu
03.06.2024
Data wykonania kopii materiału zasobu
Imię, nazwisko i podpis osoby reprezentującej jednostkę
Z up. STAROSTY

mgr inż. Dominik Mach
Inspektor Wydziału Geodezji, Kartografii
i Gospodarki Nieruchomościami

KOPIA MAPY ZASADNICZEJ
SKALA 1:1000
Sekcje mapy: 8.151.18.18.3; 8.151.18.18.1

Województwo: lubelskie
Powiat: chełmski
Jednostka ewidencyjna: 060304_2, Dorohusk
Obreń: 0025, Świerże
Działka: 878

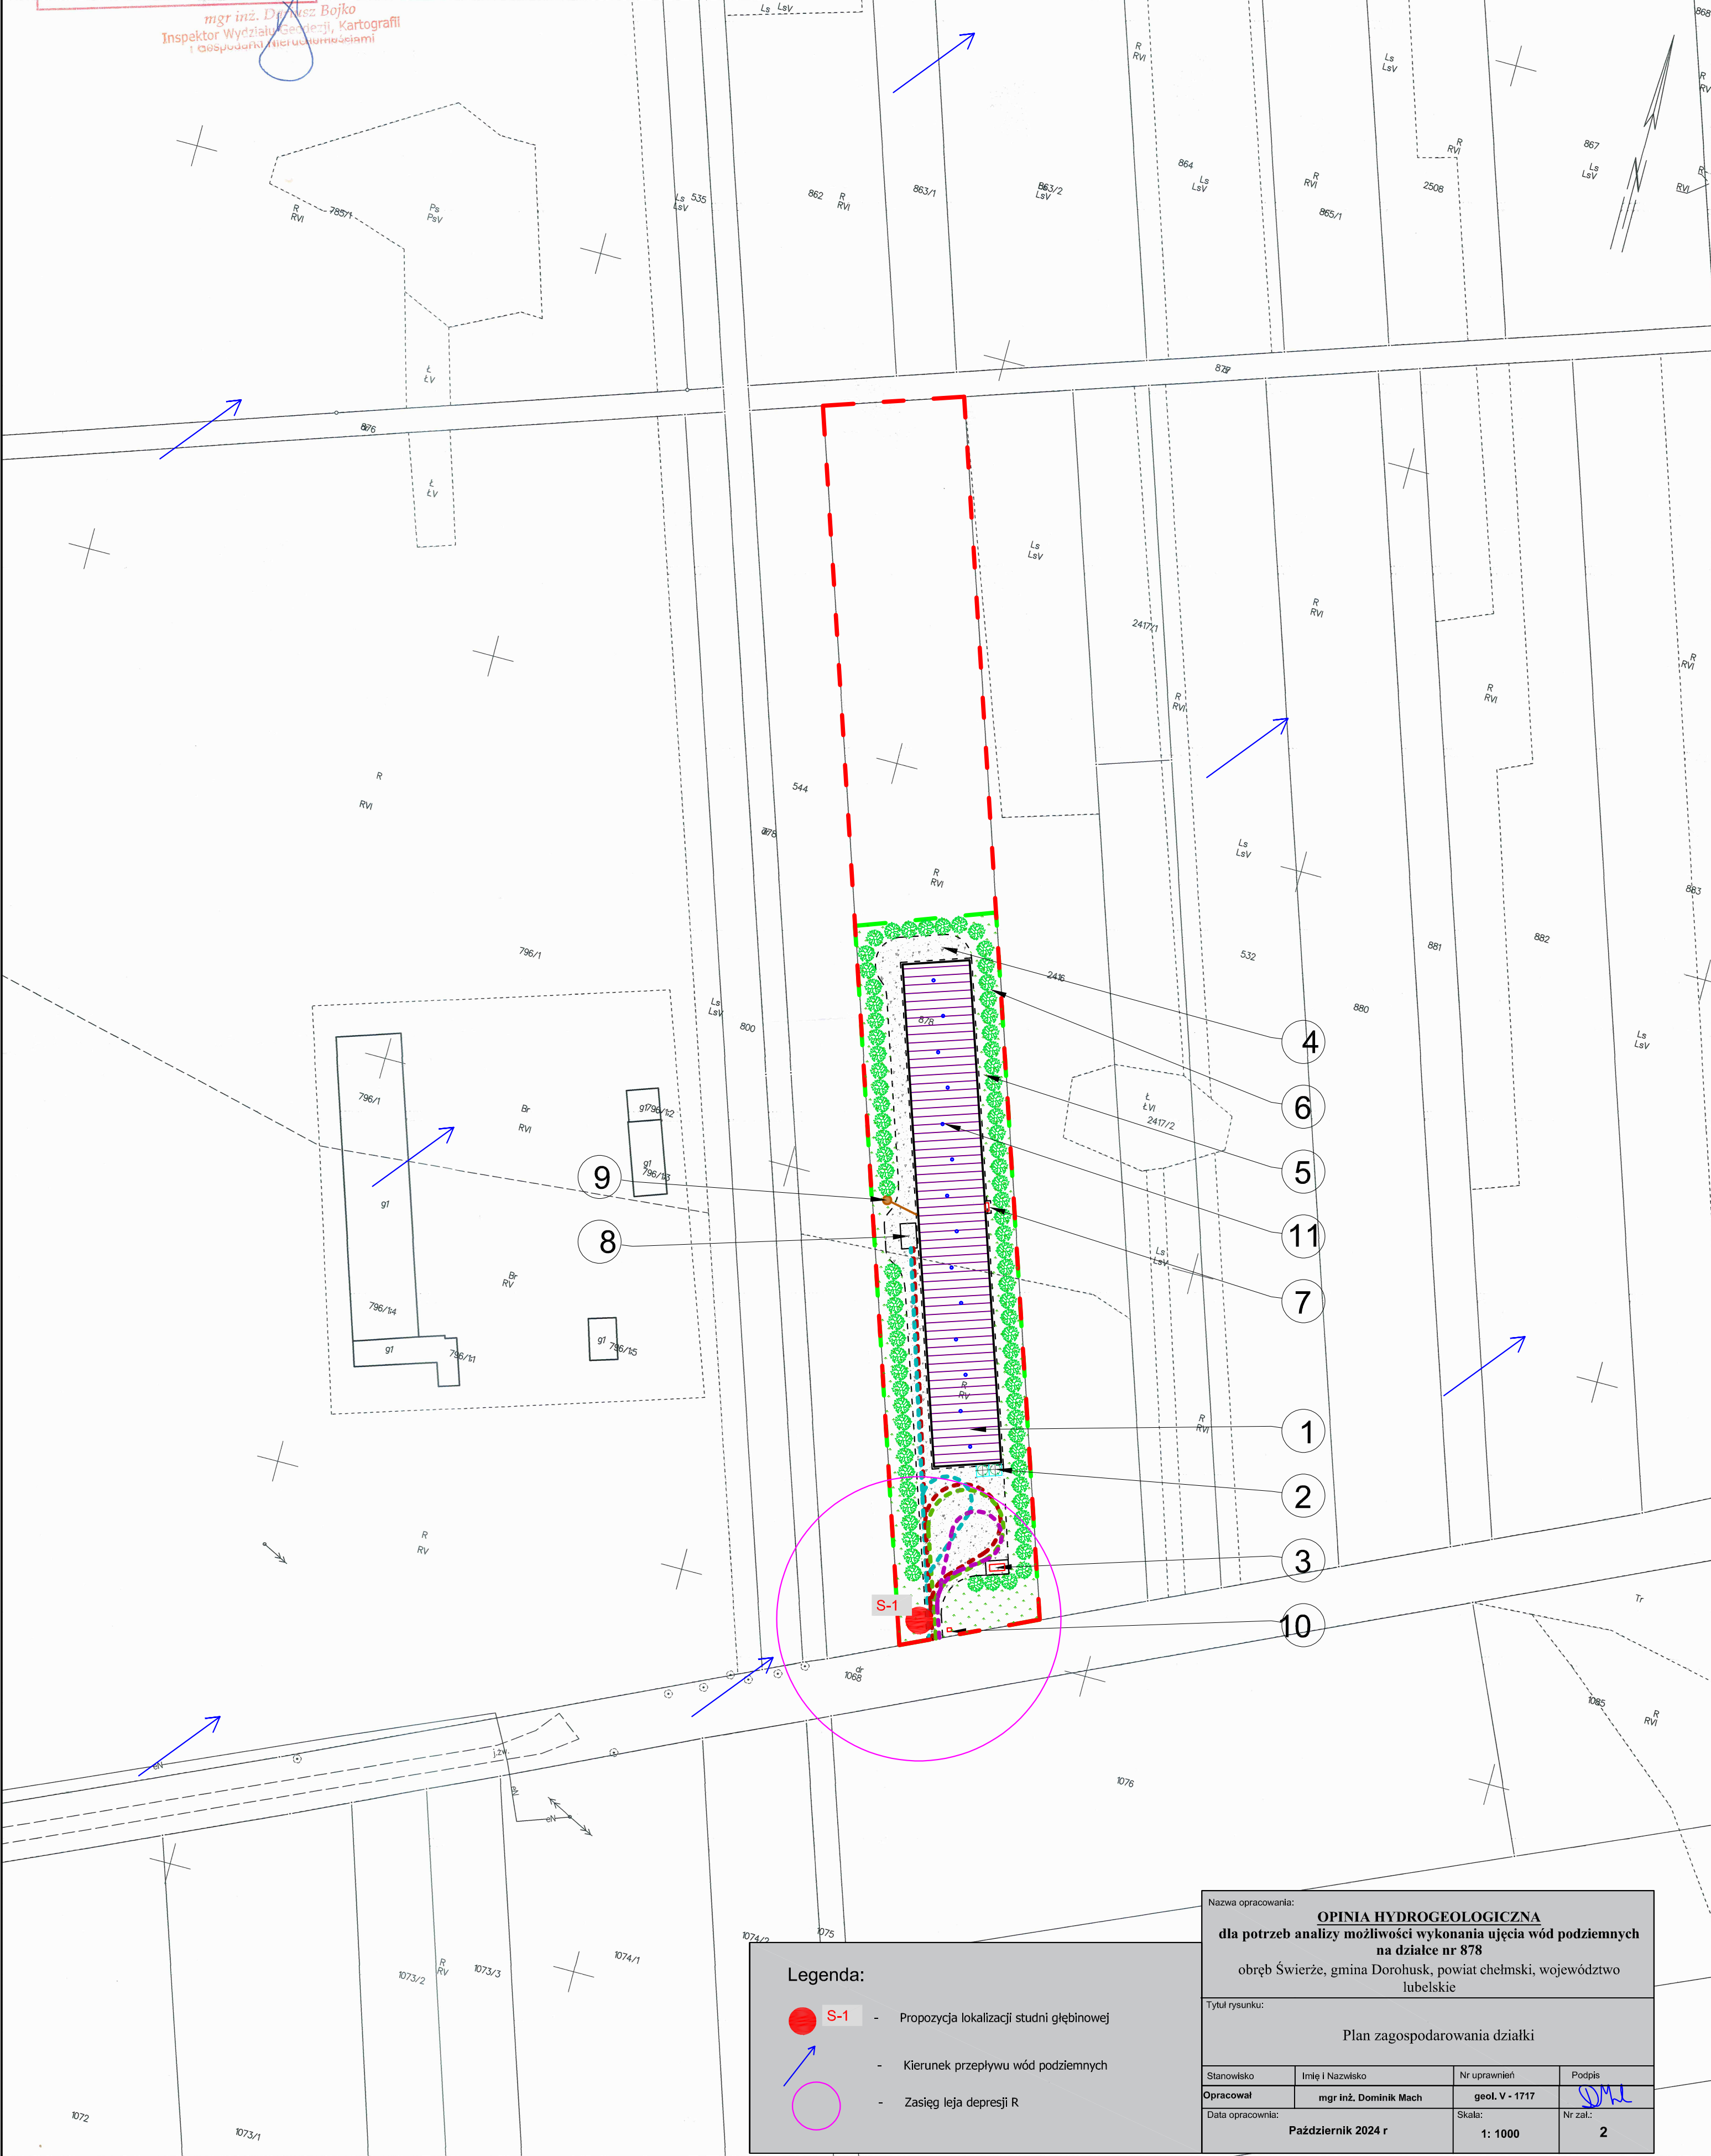

BILANS POWIERZCHNI NIERUCHOMOŚCI

Powierzchnia Dz. Nr 2 350	10 000,0 m ²
Powierzchnia terenu inwestycji	5 787,5 m ²
Powierzchnie dachów	1 920,0 m ²
Powierzchnie dróg i placów (z drogą dojazdową)	1 255,5 m ²
Powierzchnie biologicznie czynne	2 612,0 m ²
Wskaźnik intensywności zabudowy dla zabudowy związanej z produkcją rolniczą - 0,33	

- [] Teren, na którym będzie realizowane przedsięwzięcie,
[] Teren, do którego Wnioskodawca posiada tytuł prawny

Trasy pojazdów obsługujących tucznicę:

- Pojazdy dostarczające warchlaki i odbierające tuczniki.
Max 4 poj. / dobę, L = 224,2 m
--- Pojazdy dostarczające paszę
Max 1 poj. / dobę L = 86,2 m
--- Ciągnik rolniczy wywożący gnojowicę
Max 7 poj. / dobę L = 235,9 m
--- Pojazd odbierający sztuki padłe
Max 1 poj. / dobę L = 75,6 m

PLANOWANE ZAGOSPODAROWANIE DZIAŁKI:

- Budynek inwentarski
- Silosy paszowe
- Miejsce dla kontenera na sztuki padłe
- Powierzchnie utwardzone
- Projektowana zieleń niska
- Projektowany pas ochronny z zieleni średnio - wysokiej
- Agregat prądotwórczy
- Rampa wyładunkowo - załadunkowa świń
- Przyłącz kanalizacji ścieków socjalno - bytowych ze zbiornikiem wybieralnym
- Miejsce dla pojemnika na odpady komunalne
- 14 szt. wywiewaczy dachowych Ø 0,63 m
- Studnia wiercona na potrzeby chodowlane
- Projektowany przebieg przyłącza wodociągowego

Legenda:

- S-1 - Propozycja lokalizacji studni głębinowej
→ - Kierunek przepływu wód podziemnych
○ - Zasięg lejki depresji R

Nazwa opracowania: OPINIA HYDROGEOLOGICZNA dla potrzeb analizy możliwości wykonania ujęcia wód podziemnych na działce nr 878 obreń Świerże, gmina Dorohusk, powiat chełmski, województwo lubelskie			
Tytuł rysunku: Plan zagospodarowania działki			
Stanowisko	Imię i Nazwisko	Nr uprawnień	Podpis
Opracował	mgr inż. Dominik Mach	geol. V - 1717	
Data opracowania:	Skala:	Nr zał.:	
Październik 2024 r	1: 1000	2	